

# Typ E4

ALUMINIUM pressblank

Unterschnittene Sockelleiste

102,5 x 13,0 mm - Einbaumöglichkeit US

# ALU-PLAN®

SCHUTZVERMERK ISO 16016


UP

US

Zusatzhinweise

A F S -

und Abmessungen

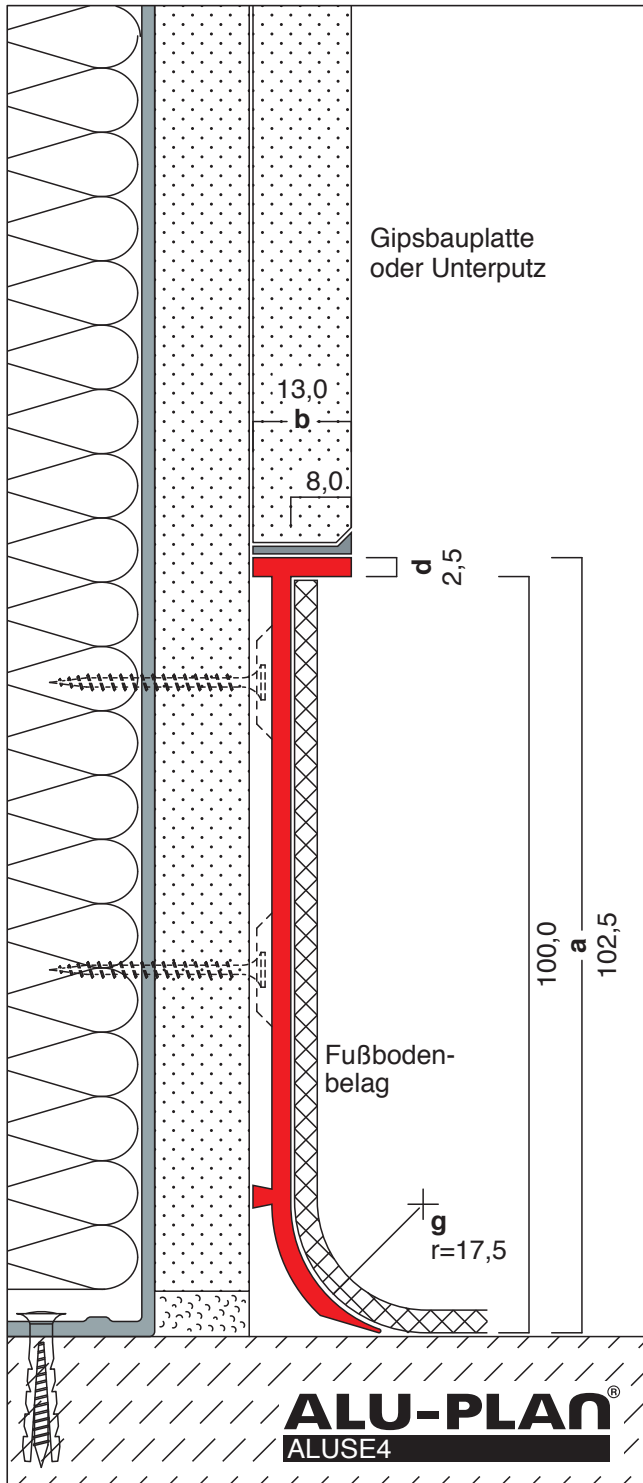


Nebenstehende Zeichnung zeigt das Profil als "Unterschnittene Sockelleiste" mit Dehnfuge auf doppelstelliger Gipskartonwand.

Der Einbau als "Unterputzsockelleiste" ist möglich. (siehe Einbaumöglichkeit UP)

Die Montage erfolgt **durch Anschrauben** in den Senklochstanzenungen.

Das Profil ist mit einer Pulverbeschichtung lieferbar. (siehe Typ E4-F)

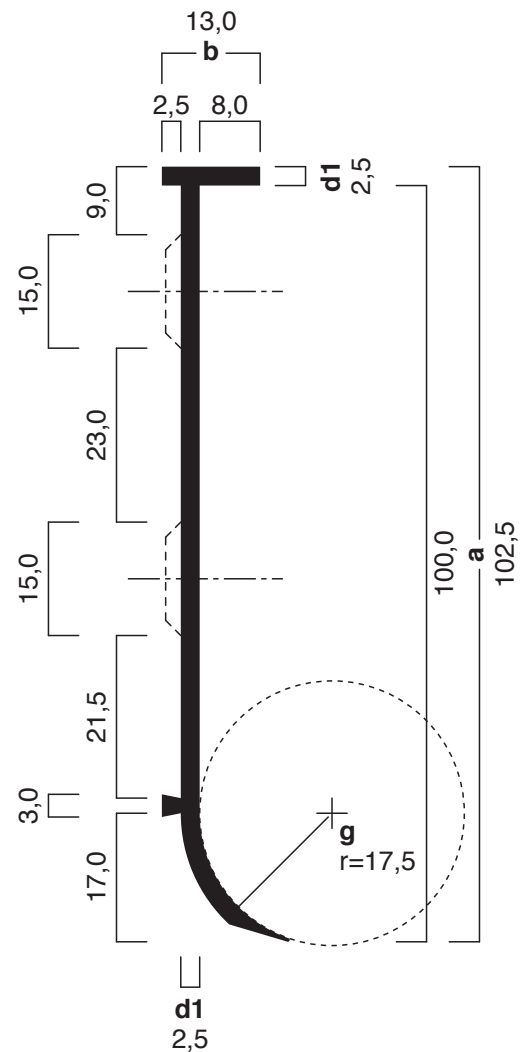

Ausschreibungstext, CAD-Detail, Montagehinweis  
Direktanwahl: [www.alu-plan.de](http://www.alu-plan.de) / ALUSE4

Weitere Informationen zur Montage erhalten Sie im  
Internet unter [www.alu-plan.de](http://www.alu-plan.de) / montage