

Typ E6/U

ALUMINIUM pressblank

Unterschnittene Sockelleiste

100,0 x 13,0 mm - Einbaumöglichkeit US

ALU-PLAN®

SCHUTZVERMERK ISO 16016


UP

US

Zusatzhinweise

A F S -


und Abmessungen

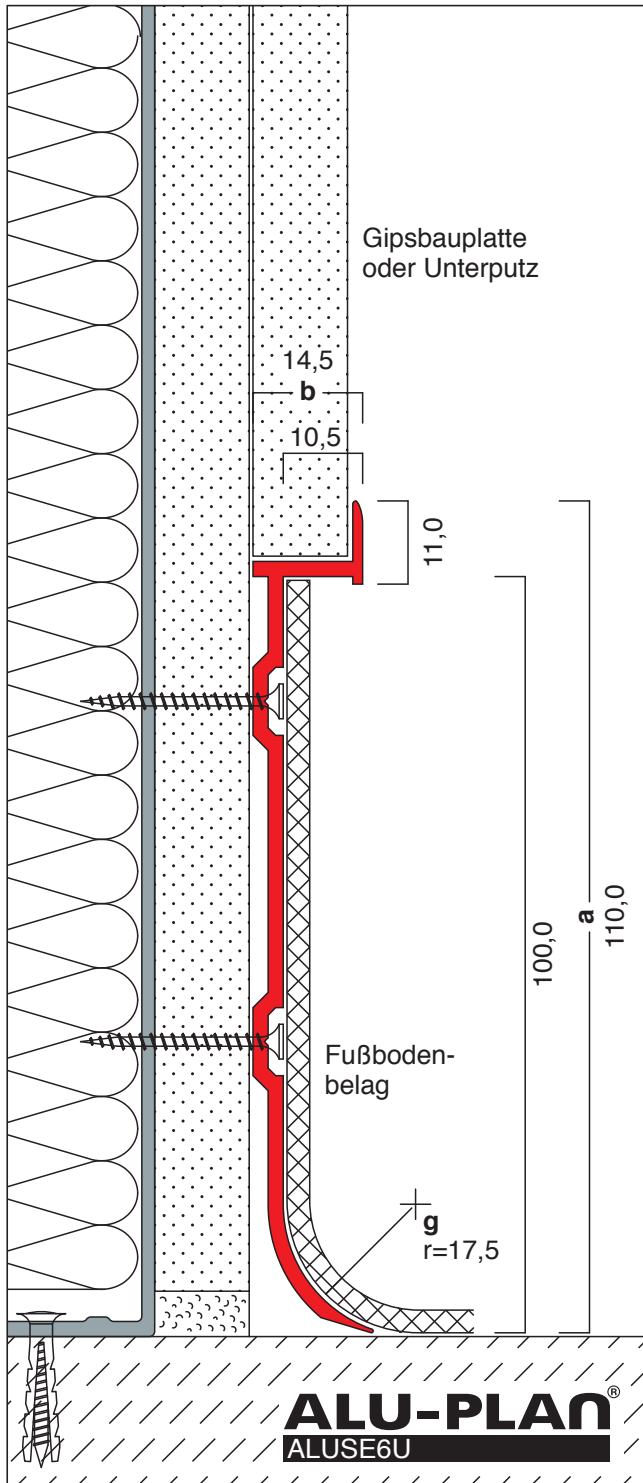

Nebenstehende Zeichnung zeigt das Profil als "Unterschnittene Sockelleiste" mit Dehnfuge auf doppelagiger Gipskartonwand.

Der Einbau als "Unterputzsockelleiste" ist möglich. (siehe Einbaumöglichkeit UP)

Die Montage erfolgt **durch Anschrauben** im U-Steg, sowie aufkleben des Bodenbelags mit Polymerkleber.

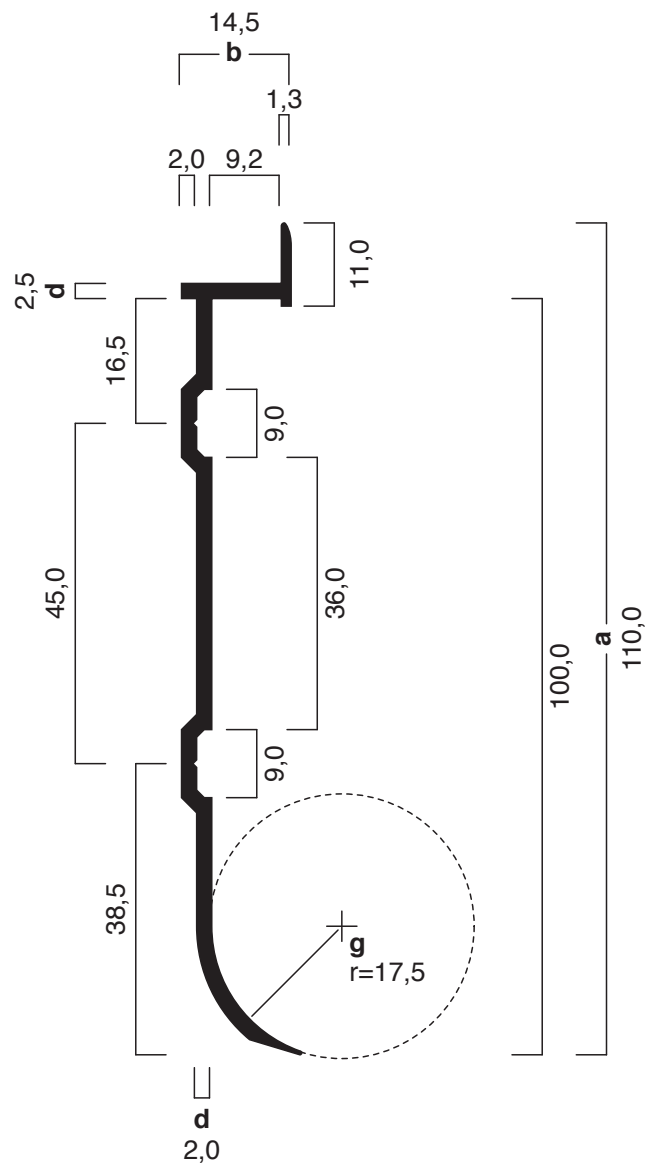

Ausschreibungstext, CAD-Detail, Montagehinweis
Direktanwahl: www.alu-plan.de / **ALUSE6U**

Weitere Informationen zur Montage erhalten Sie im
Internet unter www.alu-plan.de / montage

ALU-PLAN® GmbH
Hohe Straße 7
92245 Kümmerbruck

Telefon 09624/92 234345

E-Mail info@alu-plan.de
Internet www.alu-plan.de

Copyright
Datenblatt

01.09.2018